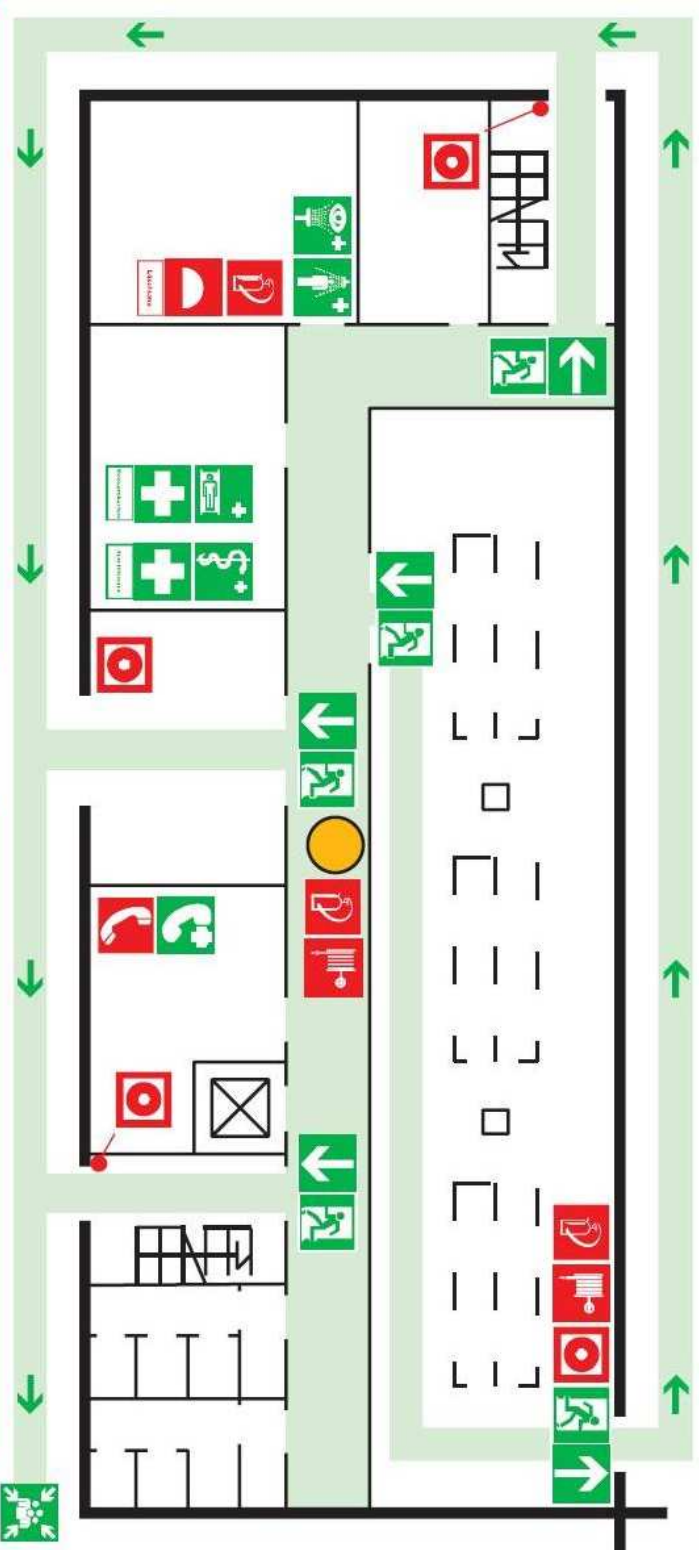















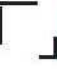


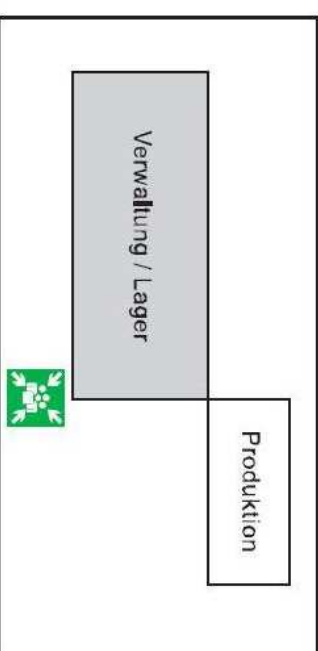
FLUCHT- UND RETTUNGSPLAN



LEGENDE

	Standort		Erste Hilfe
	Feuerlöscher		Notruftelefon
	Löschschlauch		Notdusche
	Brandmelder, manuell		Augenspül-einrichtung
	Brandmelde-telefon		Arzt
	Mittel u. Geräte zur Brandbekämpfung		Krankentrage
	Richtungsangabe		Sammelstelle
	Rettungsweg / Notausgang		Einbauten

ÜBERSICHTSPLAN




Verhalten bei Unfällen

Ruhe bewahren

1. Unfall melden

-  **Telefon:** (Tel.-Nr. einfügen) oder / und:.....
- Was geschah?
- Wie viele Verletzte?
- Welche Arten von Verletzungen?
- Warten auf Rückfragen!

2. Erste Hilfe

-  Absicherung des Unfallortes
- Versorgen der Verletzten
- Anweisungen beachten

3. Weitere Maßnahmen

- Rettungsdienste einweisen
- Schaustatue entfernen



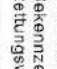
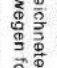
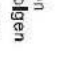
Verhalten im Brandfall

Ruhe bewahren


1. Brand melden

-  **Telefon:** (Tel.-Nr. einfügen) oder / und:.....
- Wer meldet?
- Was ist passiert?
- Wie viele sind betroffen/verletzt?
- Wo ist etwas passiert?
- Warten auf Rückfragen!
- Brandmelder betätigen

2. In Sicherheit bringen

-  Gefährdete Personen mitnehmen
-  Türen schließen
-  Gekennzeichneten Rettungswegen folgen
-  Aufzug nicht benutzen
-  Anweisungen beachten

3. Löschversuch unternehmen

-  Feuerlöscher benutzen

Objekt: Fa. Mustermann, Industriestr. 22, 12345 Musterhausen

Gebäude: Verwaltung / Lager

Stand: Etage: Erdgeschoss

Plan-Nr.: 1

Elektrotechnisches Service- & Zeichenbüro
Matthias Matuschke